




Universität St.Gallen

Tellstrasse 2


Objekt 58:
 Tellstrasse 2,
 9000 St. Gallen

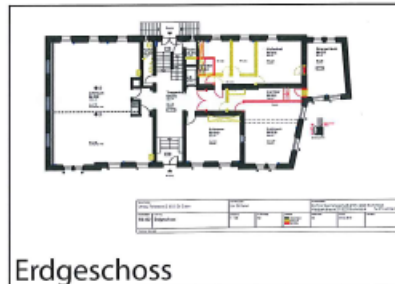

Erdgeschoss



2. Obergeschoss

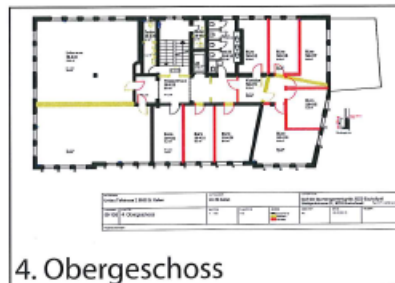

4. Obergeschoss




Untergeschoss



1. Obergeschoss




3. Obergeschoss

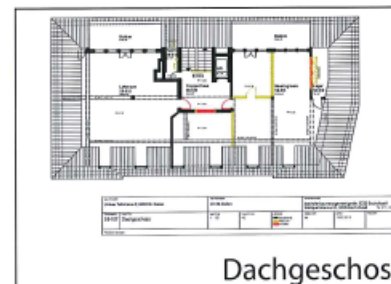


Dachgeschoss

First floor

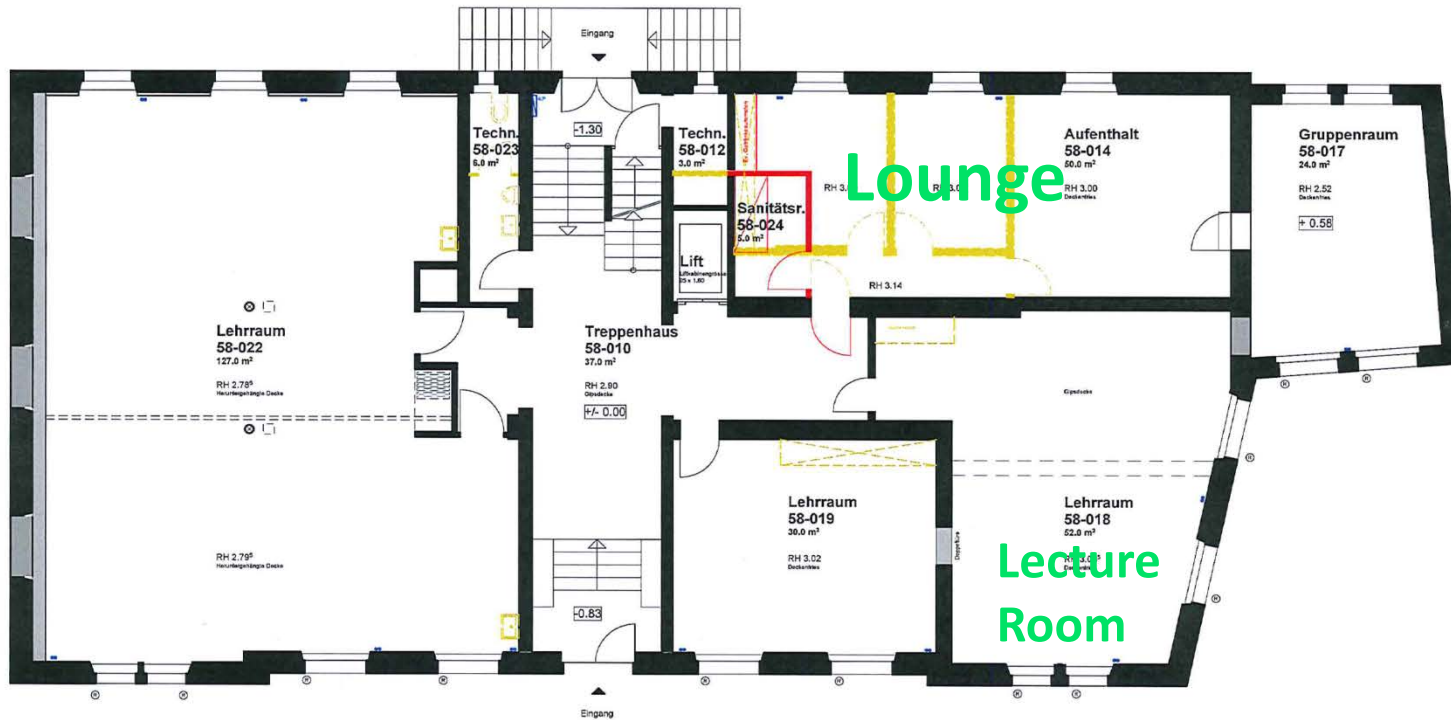

BAUVORTRAGEN: Umbau Tellstrasse 2, 9000 St. Gallen		AUFTRAGGEBER: Universität St. Gallen, Dufourstr. 50, 9000 St. Gallen		PLANVERFASSER: bochsler baumanagement gmbh 9220 Bischofszell Waldparkstrasse 21, 9220 Bischofszell Tel. 071 / 422 54 22 Fax 071 / 422 54 24 bochsler-baumanagement@bluewin.ch	
PLANNUMMER: 58-102	PLANTITEL: Erdgeschoss	MASSSTAB: 1 : 100	PLANGROSSE: A3	LEGENDE: ■ Bestehend ■ Abbruch ■ Neubau	GEZEICHNET: db
Projektphase: Bauabgabe		DATUM: 14.03.2013		REVIDENT:	

Second Floor

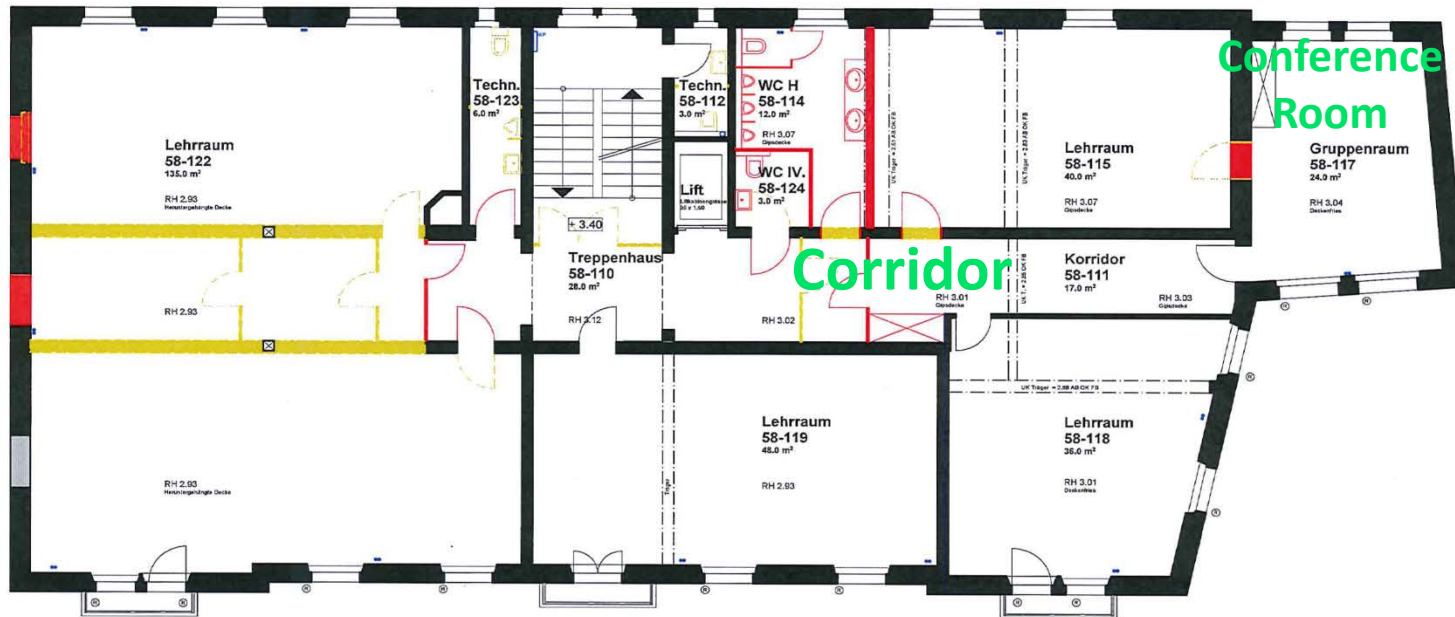

BAUVRHABEN: Umbau Tellstrasse 2, 9000 St. Gallen		AUFTRAGGEBER: Universität St. Gallen, Dufourstr. 50, 9000 St. Gallen		PLANVERFASSER: bochsler baumanagement gmbh 9220 Bischofszell Waldparkstrasse 21, 9220 Bischofszell Tel: 071 / 422 54 22 Fax: 071 / 422 54 24 bochsler.baumanagement@bluewin.ch		
PLANNUMMER: 58-103	PLANTITEL: 1. Obergeschoss	MASSSTAB: 1 : 100	PLANGROSSE: A3	LEGENDE: ■ Bestehend ■ Abbruch ■ Neubau	GEZEICHNET: db	DATUM: 14.03.2013
REVIDIERT:						
Projektphase: Baueingabe						